

EXEMPELRITNINGAR

Skylt



SJÖBO
KOMMUN

Handlingar som ska lämnas in vid ansökan om bygglov:

- Ansökningsblankett (ifylld och underskriven) om du inte ansöker genom vår e-tjänst
- Situationsplan i skala med platsen för skylten tydligt markerad
- Ritning över skylten med höjd, längd och utbyggnad från fasaden
- Ritning som visar skyltens placering på fasaden med måttangivelser
- Information om skyltens material, kulör, belysning och ljusstyrka
- Kontrollplan, se hjälp hos Boverket.
<https://www.boverket.se/sv/PBL-kunskapsbanken/lov--byggande/byggprocessen/kontrollplan/>

Information som ska finnas på samtliga ritningar:

- Vad avser ansökan (skylt)
- Datum, fastighetsbeteckning och vem som har upprättat ritningarna
- Skala - redovisa även en skalstock

Övrigt:

- Ritningarna ska vara fackmannamässigt utförda och skalenliga samt redovisas på olinjerat ofärgat papper.

FÖRKLARINGAR


MÅTT I MM.

FÖRESKRIFTER


Skylt med fristående bokstäver, invändigt belysta med LED 12V, totalt 55W.

Material: aluminium.


Kulör: NCS S 7500-N

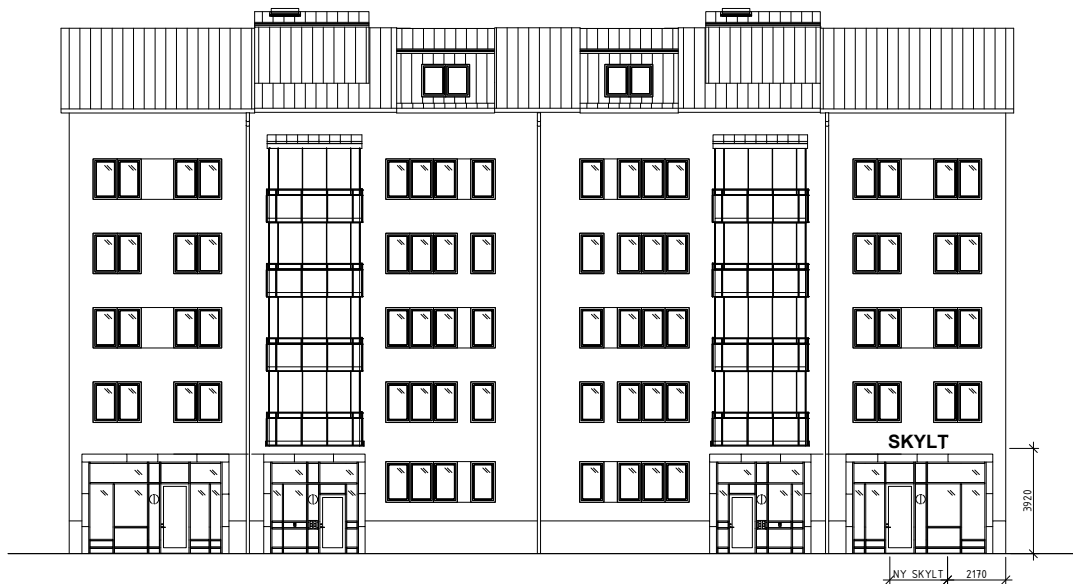


Fasad mot Nordost

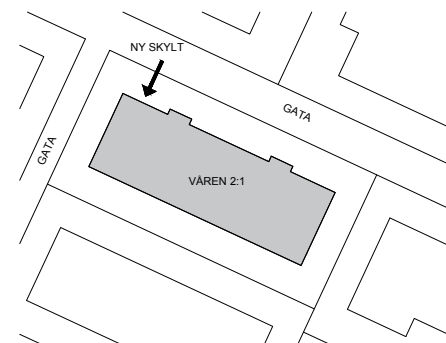

Situationsplan
skala 1:400/A1

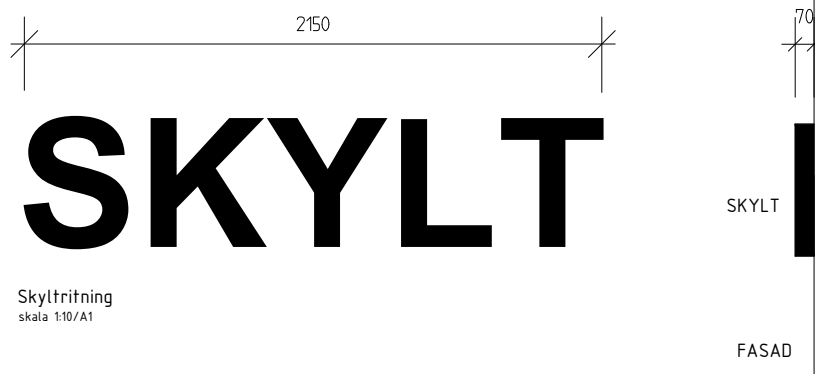

Skyltritning
skala 1:10/A1

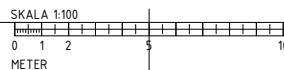

BET	ÄNDRINGEN AVSEER	DATUM	SIGN
BYGGLOVSHANDLING			
SJÖBO 1:1			
SJÖBO KOMMUN			
<input checked="" type="checkbox"/>	A Arkitektkontor	tel. 0416-123 45	
UPPGÄLL NR	REDAKONSTR. AV	HÄNDELAGGARE	
DATUM	ANSVARIG		
2022-01-01			
UPPSÄTTNING AV SKYLT			
SAMMANSATT RITNING			
SITUATIONSPLAN, FASAD- OCH			
SKYLTRITNING			
DRÖK:	SKISS:	BLANSET:	BET:
A1 1:100		A-40.0-1	
A3 1:200			