

EXEMPELRITNINGAR

Tillbyggnad av enbostadshus



SJÖBO
KOMMUN

Handlingar som ska lämnas in vid ansökan om bygglov:

- ☐ Ansökningsblankett (ifylld och underskriven) om du inte ansöker via vår e-tjänst.
- ☐ Ritningar på befintlig byggnad:
Planritning i skala 1:100 samt fasadritningar alt. fotografier av fasaderna
- ☐ Ritningar på tillbyggnaden:
Planritningar i skala 1:100, fasadritningar i skala 1:100 och sektionsritningar i skala 1:100
- ☐ Situationsplan i skala 1:400 eller 1:500.
- ☐ Uppgifter om kontrollansvarig (fyll i uppgifterna på ansökningsblanketten)

Information som ska finnas på samtliga ritningar:

- ☐ Vad avser ansökan (bygglovshandling och nybyggnation av bostadshus)
- ☐ Vad ritningen visar (planritning, fasadritning, sektionsritning etc.)
- ☐ Datum, fastighetsbeteckning och vem som har upprättat ritningarna
- ☐ Skala (redovisa gärna en skalstock)

Ritningarna ska vara fackmannamässigt utförda och skalenliga samt redovisas på olinjerat ofärgat papper

Redovisa alla befintliga byggnader
på tomten



Redovisa byggnadens yttermått
samt avstånd till tomtgränsen.

REVIDERING	DATUM
BYGGLOVSHANDLING	
DATUM	2015-01-09
SJÖBO 1:1 STORGATAN 1 Tillbyggnad av enbostadshus	
Ritad av: Anna Andersson	
SITUATIONSPLAN	
SKALA 1:500	RITNING NR. A5

BEFINTLIG PLANLÖSNING

Redovisa byggnadens planlösning innan ombyggnaden och markera vilka ändringar som planeras

Den befintliga byggnadens fasadmateriäl och färgsättning ska redovisas

FASADMATERIAL OCH FÄRGSÄTTNING

Befintlig byggnad:

Tak: Röda tegelpannor


Plåtarbeten: Lindab kulör silver

Fönster & dörrar: Trä, ljusgrå NCS S4502-Y


Fasad: Vit puts, NCS S0300-N

Tillbyggnad samma som befintlig byggnad

Information som ska finnas på samtliga ritningar.

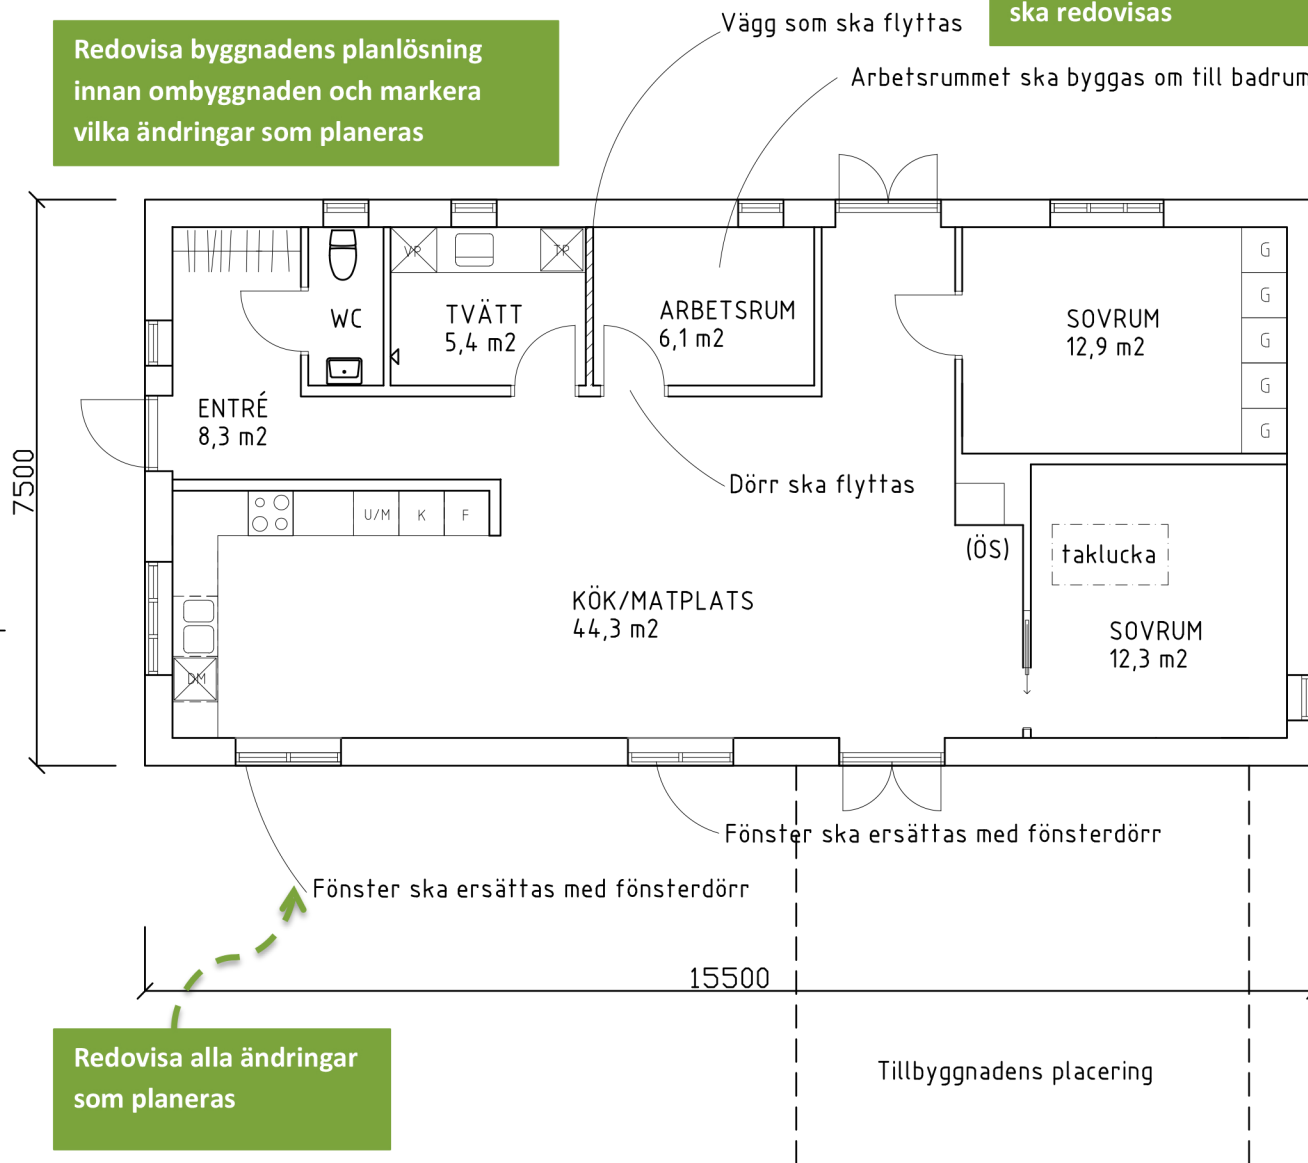

Redovisa alla ändringar som planeras

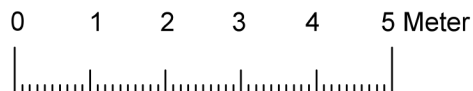


SKALA 1:100

Byggnadsarea befintligt bostadshus BYA: 116 kvm

REVIDERING	DATUM
BYGGLOVSHANDLING	
DATUM	2015-01-09
SJÖBO 1:1 STORGATAN 1 Tillbyggnad av enbostadshus	
Ritad av: Anna Andersson	
ENTRÉPLAN	
SKALA 1:100	RITNING NR. A1

ÄNDRAD PLANLÖSNING SAMT TILLBYGGNAD

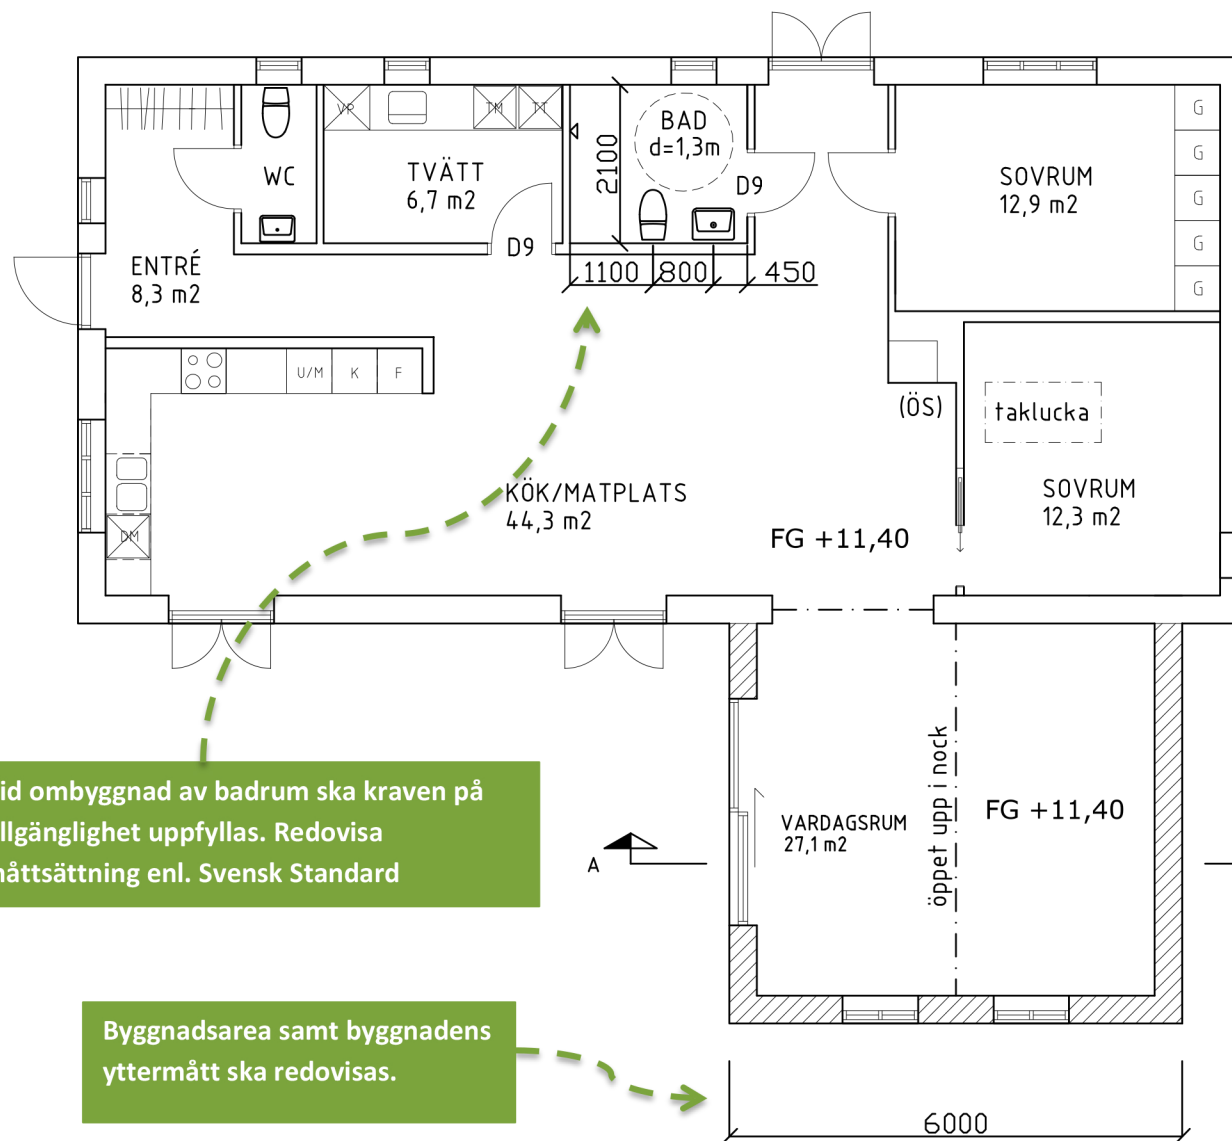

FASADMATERIAL OCH FÄRGSÄTTNING

Befintlig byggnad:

Tak: Röda tegelpannor

Plåtarbeten: Lindab kulör silver

Fönster & dörrar: Trä, ljusgrå NCS S4502-Y

Fasad: Vit puts, NCS S0300-N

Tillbyggnad samma som befintlig byggnad

Vid ombyggnad av badrum ska kraven på tillgänglighet uppfyllas. Redovisa måttsättning enl. Svensk Standard

Byggnadsarea samt byggnadens yttermått ska redovisas.

Redovisa material och färgsättning. Nya kulörer ska anges med NCS-kod (färgkod)

REVIDERING DATUM

BYGGLOVSHANDLING

DATUM 2015-01-09

SJÖBO 1:1
STORGATAN 1
Tillbyggnad av enbostadshus


Ritad av: Anna Andersson

ENTRÉPLAN

SKALA 1:100


RITNING NR. A2

Byggnadsarea befintligt bostadshus BYA: 116 kvm
Byggnadsarea tillbyggnad BYA: 32 kvm

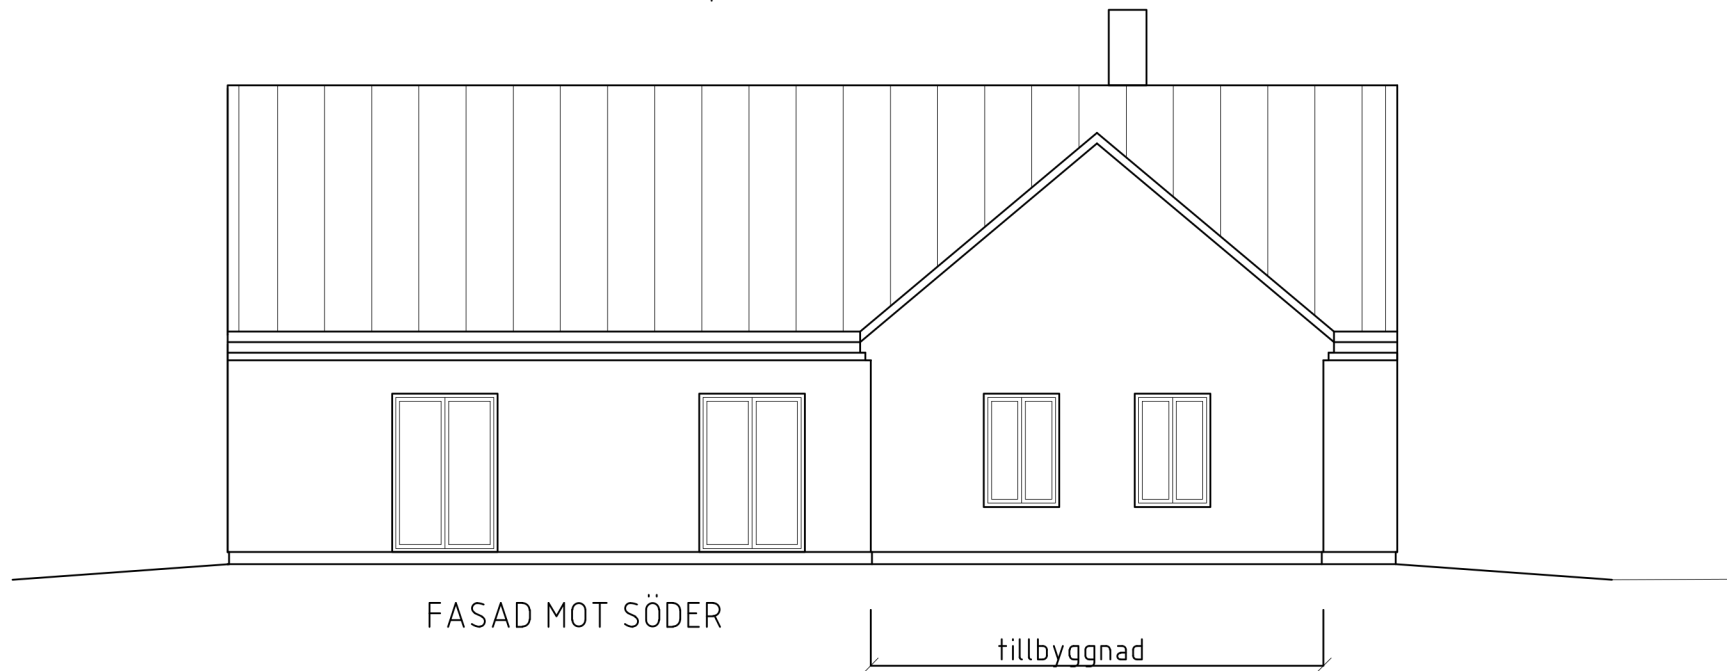

Om marknivån förändras ska
befintlig marknivå redovisas
med en streckad linje.

Ny marknivå ska ansluta till befintlig
marknivå minst en meter från
tomtgränsen för att dagvattnet ska kunna
tas omhand på den egna fastigheten.

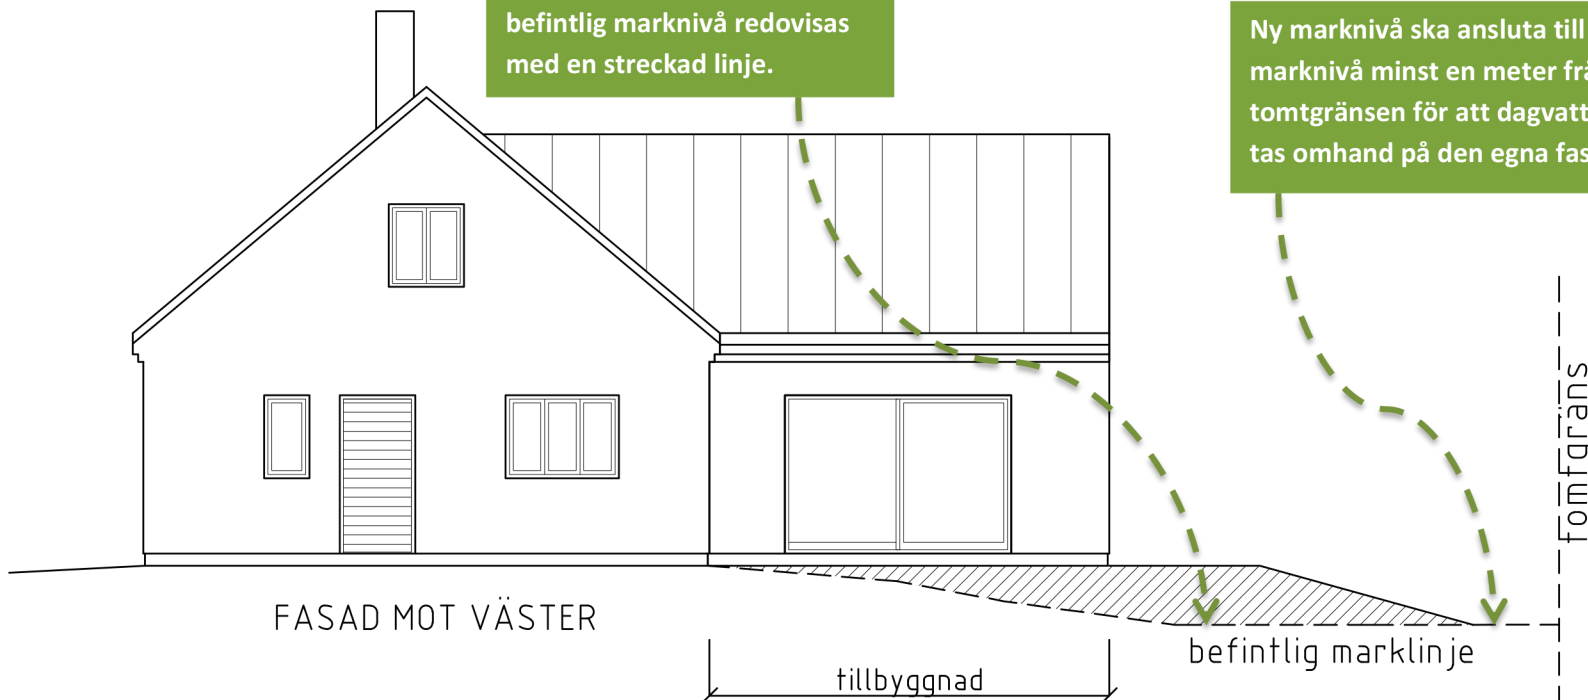

REVIDERING	DATUM
BYGGLOVSHANDLING	
DATUM	2015-01-09
SJÖBO 1:1 STORGATAN 1 Tillbyggnad av enbostadshus	
Ritad av: Anna Andersson	
FASADER	
SKALA 1:100	RITNING NR. A3

tomtgräns

befintlig marklinje

tillbyggnad

FASAD MOT ÖSTER

Redovisa nockhöjd.

Redovisa byggnadshöjden
på sektionsritningen.

Var sektionen genom huset
är tagen ska redovisas på
planritningen.

0 1 2 3 4 5 Meter

SKALA 1:100

45gr.

tak lutn. 40gr.

tak lutn. 35gr.

FG+11.70

6000

5717

3200

2100

SEKTION A - A

Ange taklutning.

Rumshöjden ska vara minst 2,4 m.

REVIDERING DATUM

BYGGLOVSHANDLING

DATUM
2015-01-09

SJÖBO 1:1
STORGATAN 1
Tillbyggnad av enbostadshus

Ritad av: Anna Andersson

FASAD OCH SEKTION

SKALA
1:100

RITNING NR.
A4