GRUNDKARTA

N

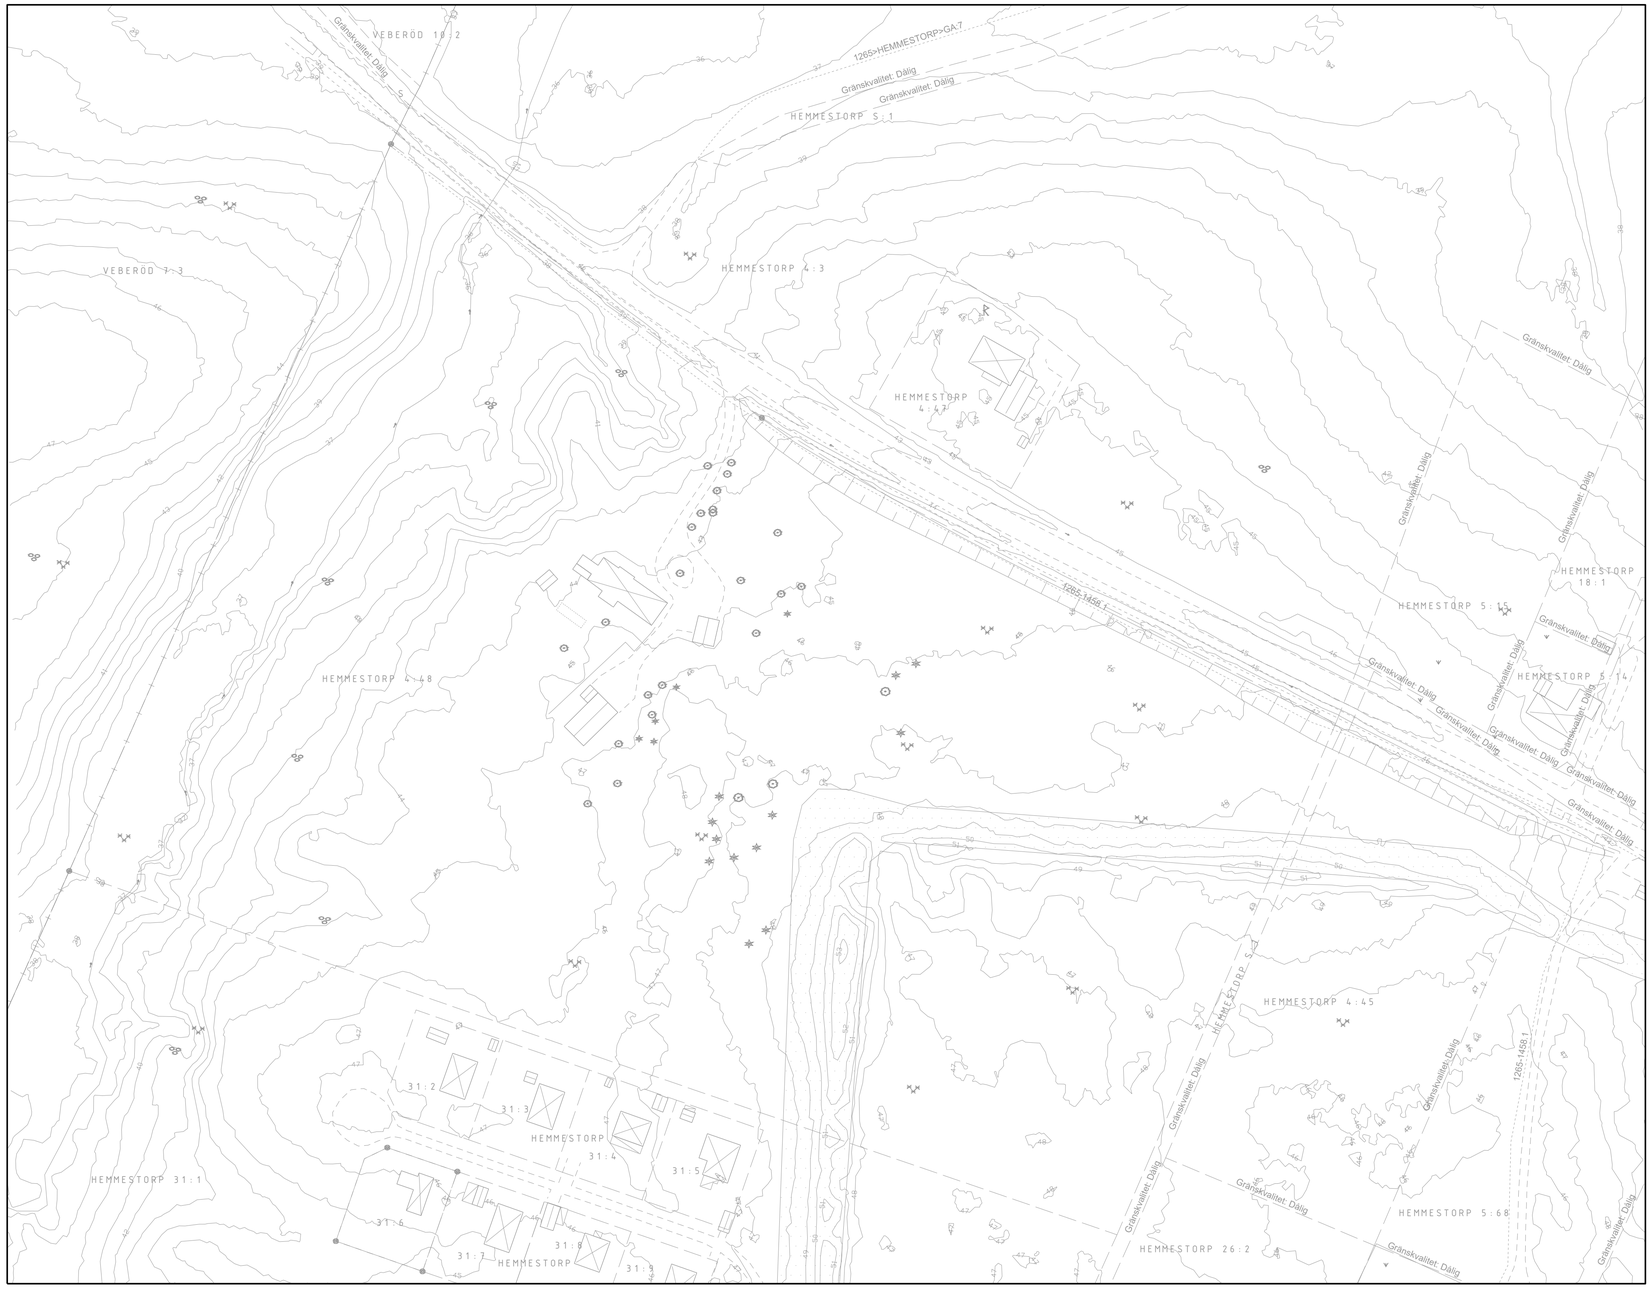

0 100 200 400 Meter

Legend

- Kommungräns
- Fastighetsgräns
- Gränspunkt
- Huvudbyggnad, karterat efter fasadliv respektive takkontur
- Komplementbyggnad, karterat efter fasadliv resp. takkontur
- Pool
- Staket, stängsel, plank eller stödmur
- Slänt
- Barr- och blandskog
- Barrträd
- Lövträd
- Lövskog
- Vattendrag
- Vägkant
- Gång- och cykelbana
- Vägräcke
- Rättigheter; gräns eller linje
- Höjdkurvor
- Fornminne, yta

SJÖBO KOMMUN

GRUNDKARTA

OMRÅDE:
Detaljplan för fastigheten
Hemmestorp 4:48

UPPRÄTTAD AV:
Anton Siik 2024-05-06

UPPDATERAD AV:
Angela Håkansson 2024-09-23
Anton Siik 2026-03-25

FRAMSTÄLLNINGSMETOD
Utdrag ur primärkartan
Fältkompleterad

FASTIGHETREDOVISNING
Aktuell 2026-03-25

SKALA:
A1 1:1000

GEODETISK INFORMATION
KOORDINATSYSTEM I PLAN:
Sweref 99 13 30

HÖJDSYSTEM:
RH2000