

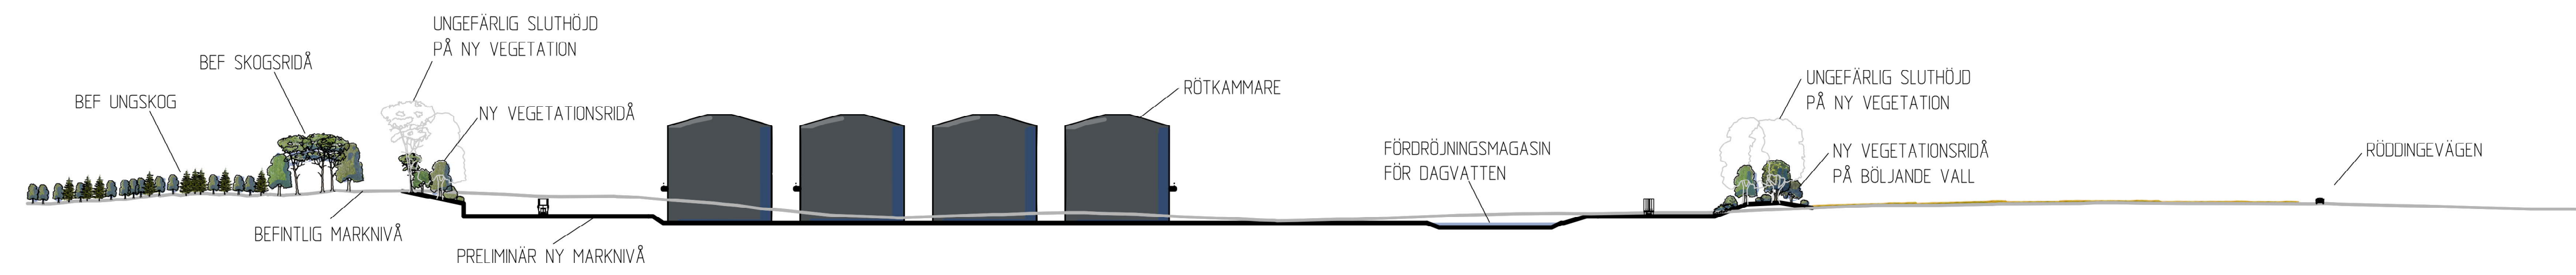
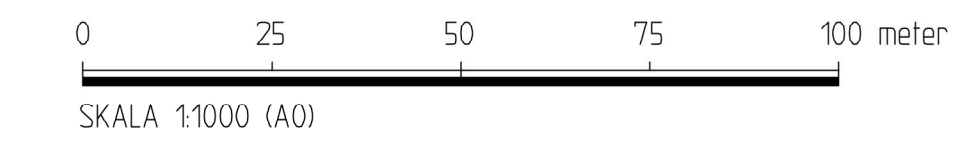



Sektion A-A

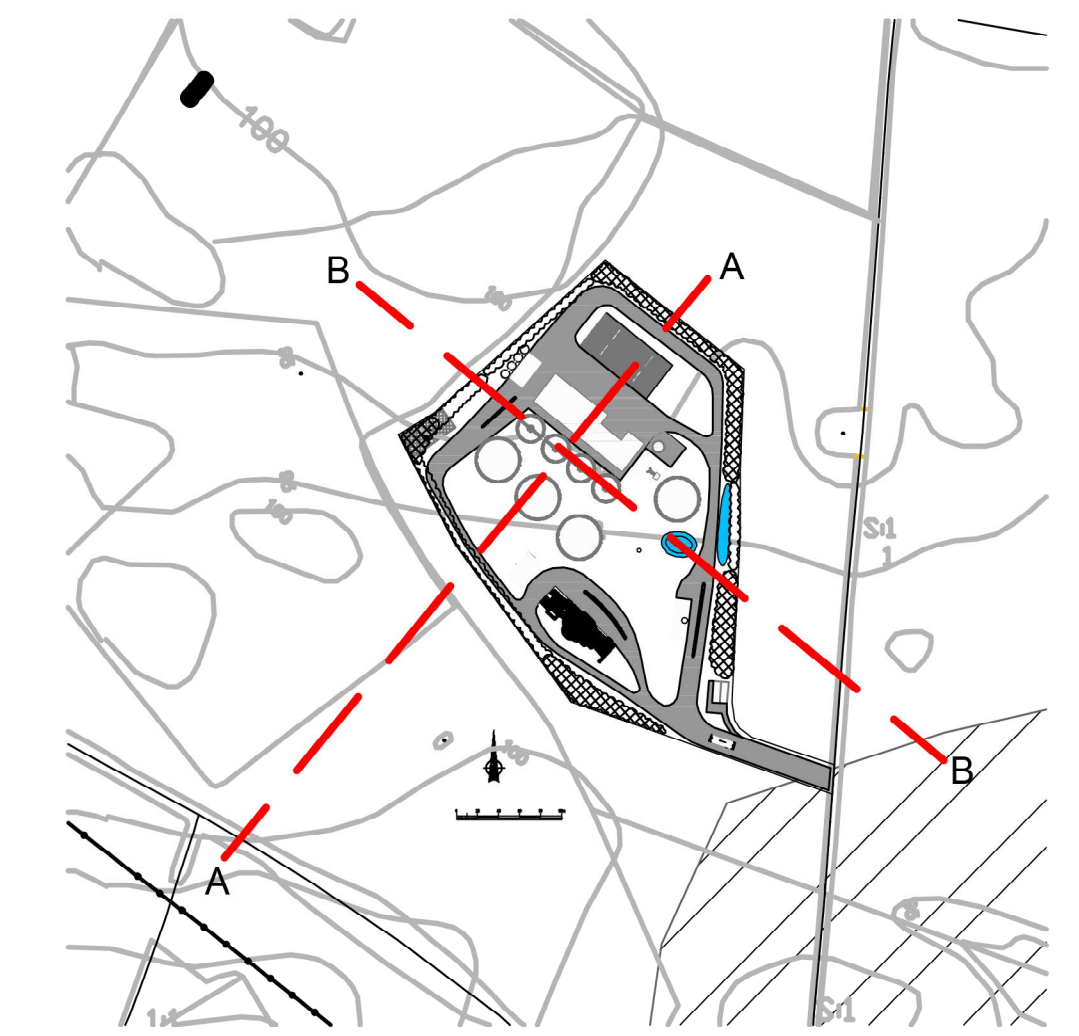

Sektion B-B

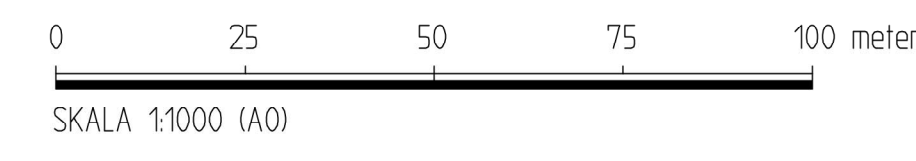

ORIENTERINGSGIFUR FÖR SEKTIONER

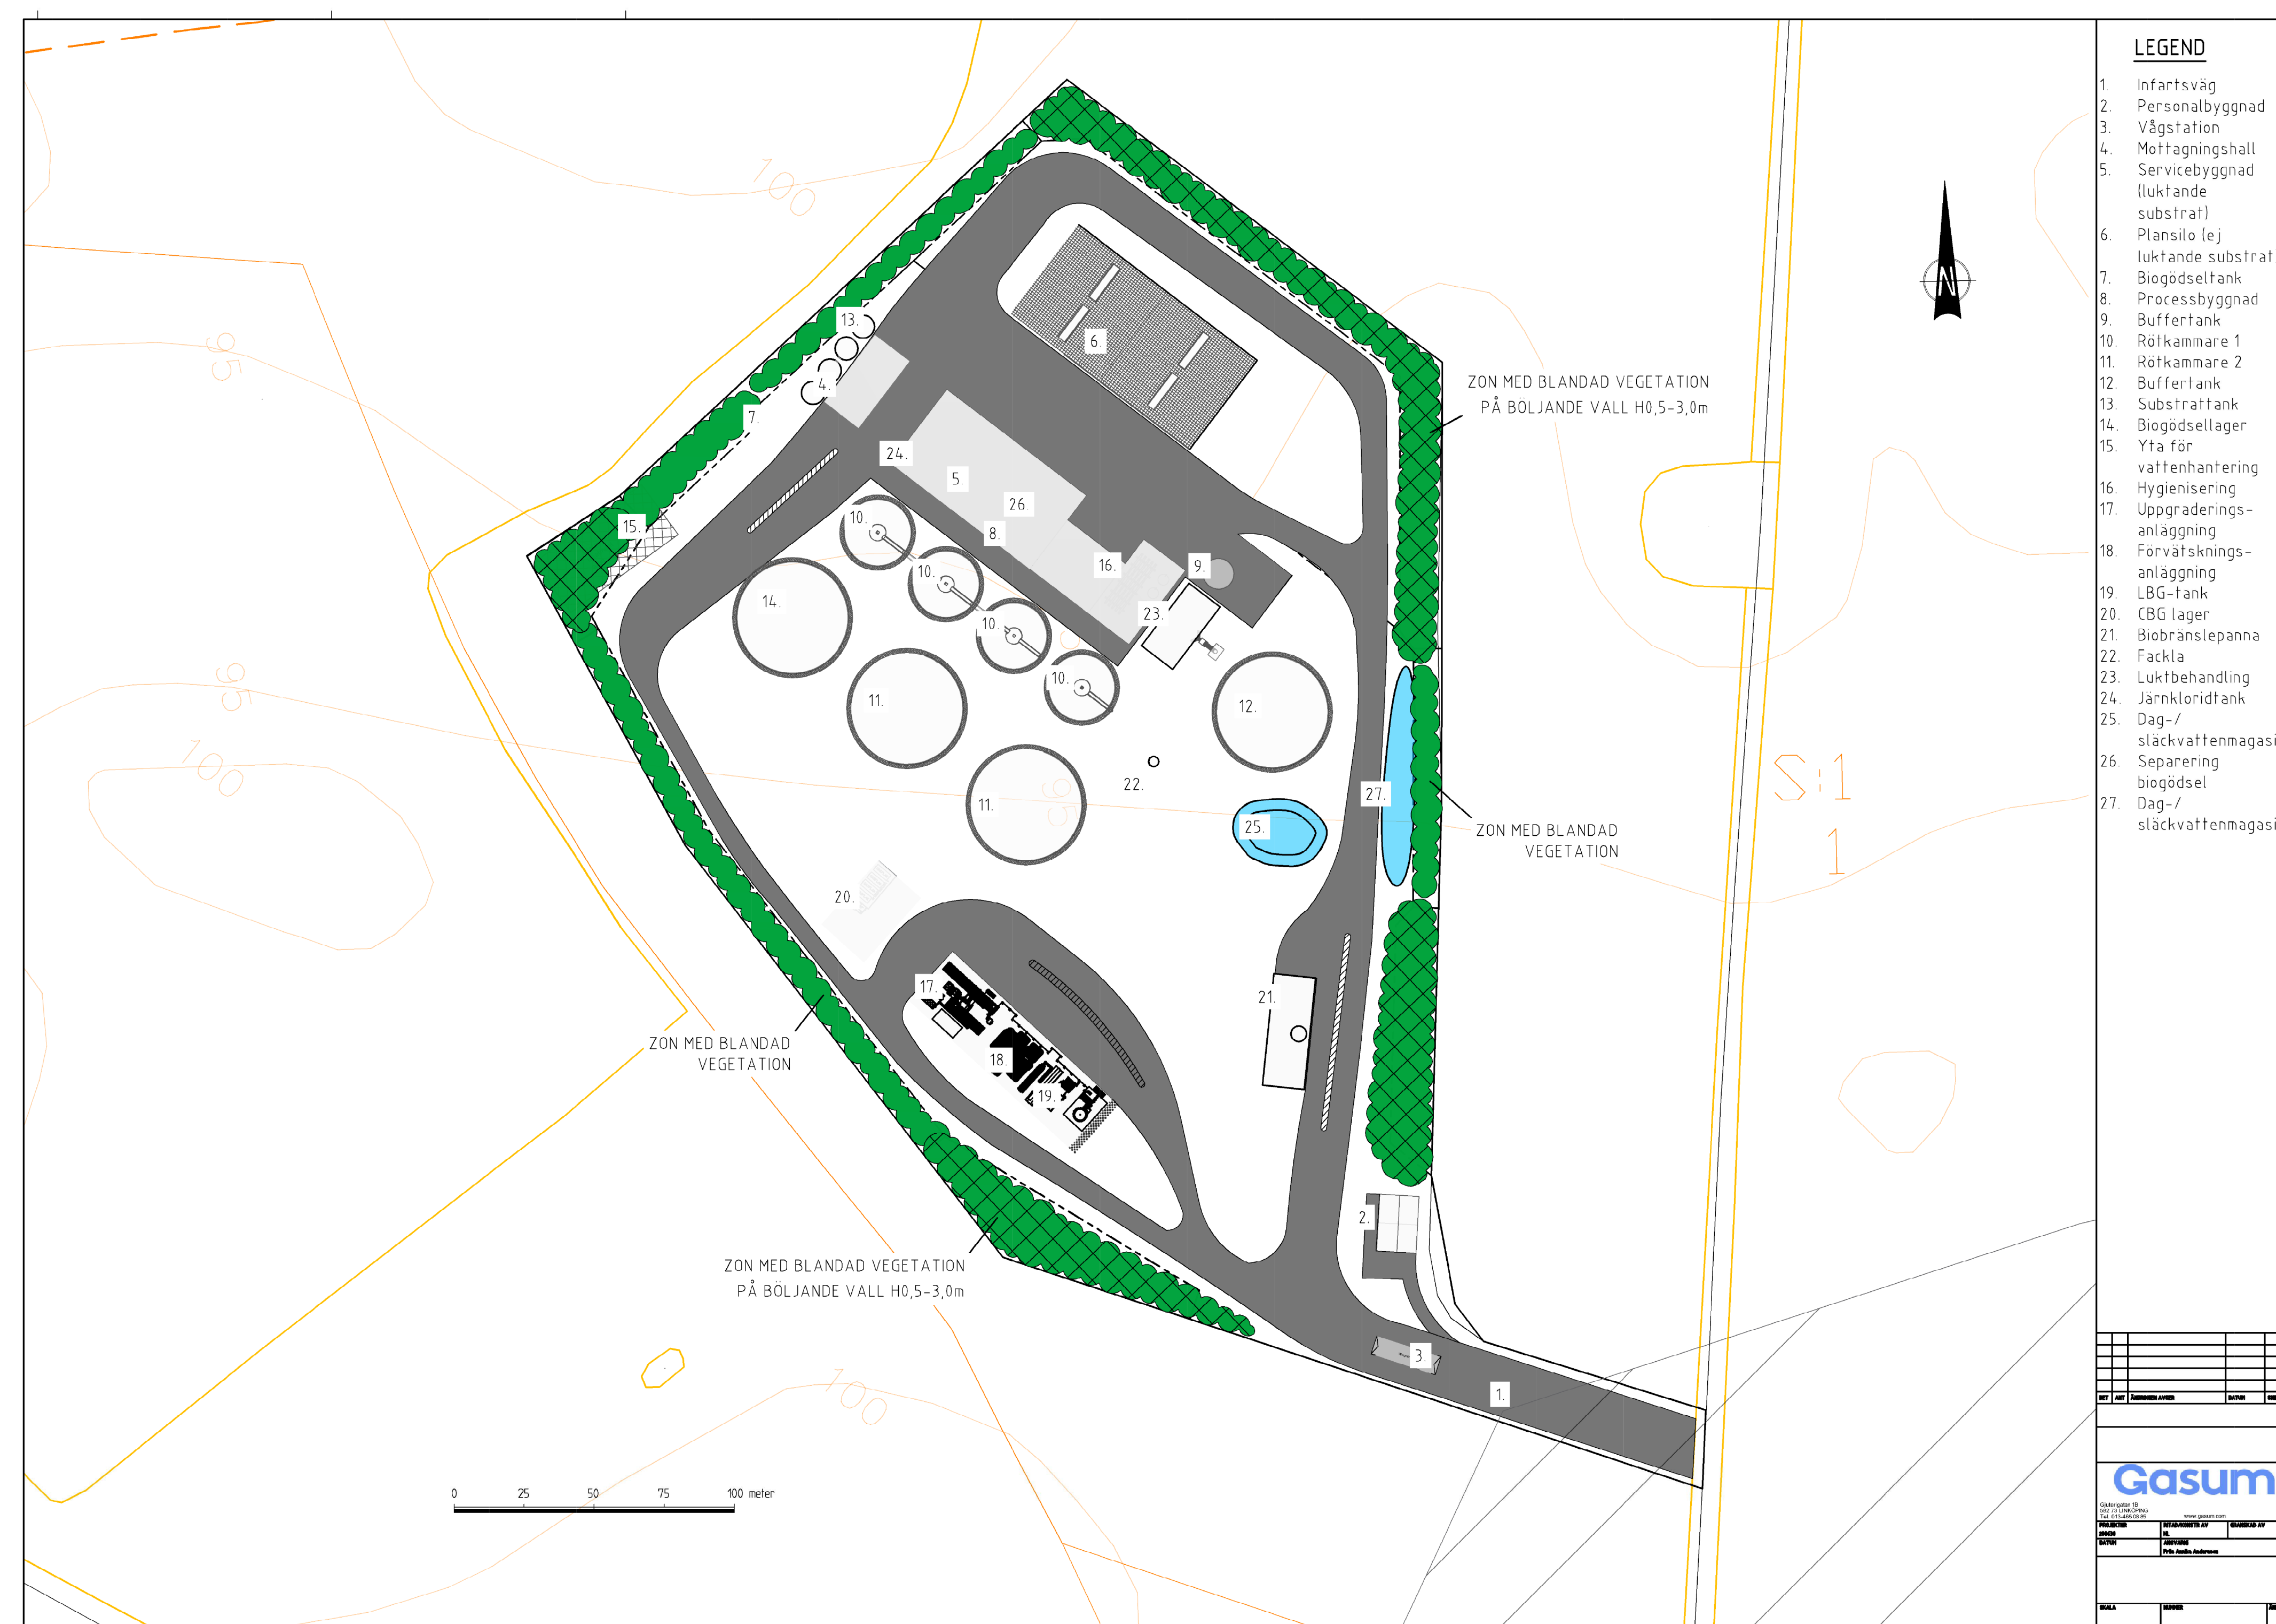

- LEGEND**
1. Infartsväg
  2. Personalbyggnad
  3. Vågstation
  4. Mottagningshall
  5. Servicebyggnad (lukande substrat)
  6. Plansilo (ej lukande substrat)
  7. Biogödseltank
  8. Processbyggnad
  9. Buffertank
  10. Rökammare 1
  11. Rökammare 2
  12. Buffertank
  13. Substrattank
  14. Biogödsellager
  15. Yta för vattenhantering
  16. Hygienisering
  17. Uppgraderingsanläggning
  18. Förvaltningsanläggning
  19. LBG-tank
  20. CBO lager
  21. Biobranslepanna
  22. Fackla
  23. Luktbehandling
  24. Järnkloridtank
  25. Dag-/släckvattenmagasin
  26. Separering biogödsel
  27. Dag-/släckvattenmagasin

Till planen hör:		<input checked="" type="checkbox"/> Planbeskrivning	<input checked="" type="checkbox"/> Granskningsutlåtande
<input checked="" type="checkbox"/> Planprogram	<input checked="" type="checkbox"/> Miljökonsekvensbeskrivning	<input checked="" type="checkbox"/> Detaljritningsprogram	<input checked="" type="checkbox"/> Illustration
<input checked="" type="checkbox"/> Samrådesredogörelse program	<input checked="" type="checkbox"/> Fastighetsföretskning	<input checked="" type="checkbox"/> Samrådesredogörelse	

Layoutförslag

Till planen hör:			
<input checked="" type="checkbox"/> Planprogram	<input checked="" type="checkbox"/> Miljökonsekvensbeskrivning	<input checked="" type="checkbox"/> Granskningsutlåtande	<input checked="" type="checkbox"/> Illustration
<input checked="" type="checkbox"/> Samrådesredogörelse program	<input checked="" type="checkbox"/> Fastighetsföretskning	<input checked="" type="checkbox"/> Samrådesredogörelse	
<b>Detaljplan för fastigheten</b>			
<b>del av Ekeröd 2:1</b>			
Sjöbo Kommun	Skåne Län	Beslutsdatum	Instans
Samrådehandling		Görande	
Upprättad 2024-01-31		Artagende	
		Laga kraft	
Samre Bertland, WSP Sverige AB Landskapsarkitekt			